



# 浅草公会堂舞台、楽屋平面図

縮尺 1/200

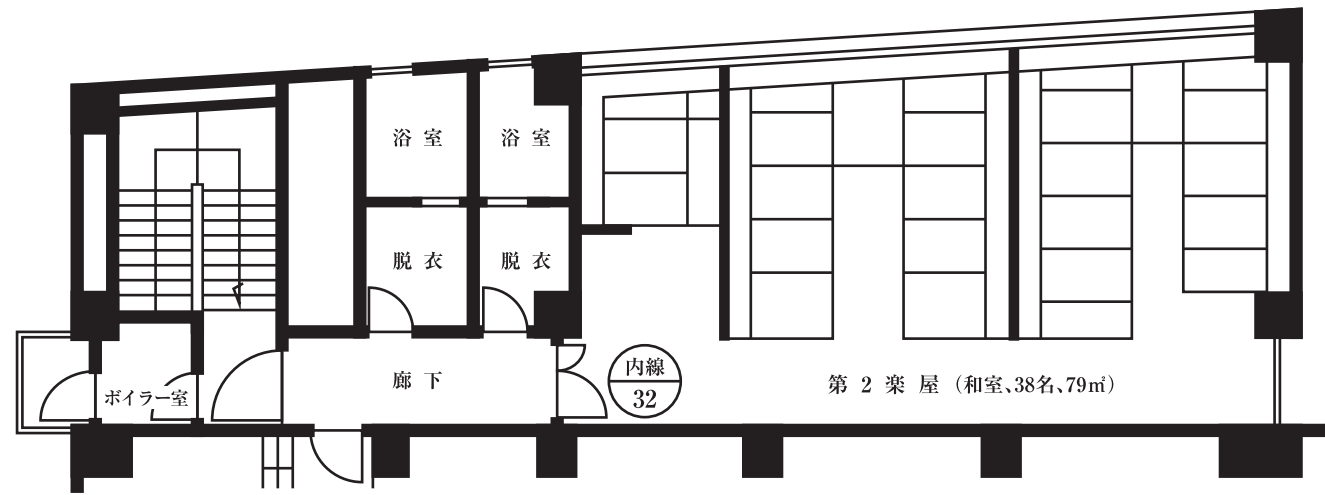


上部楽屋


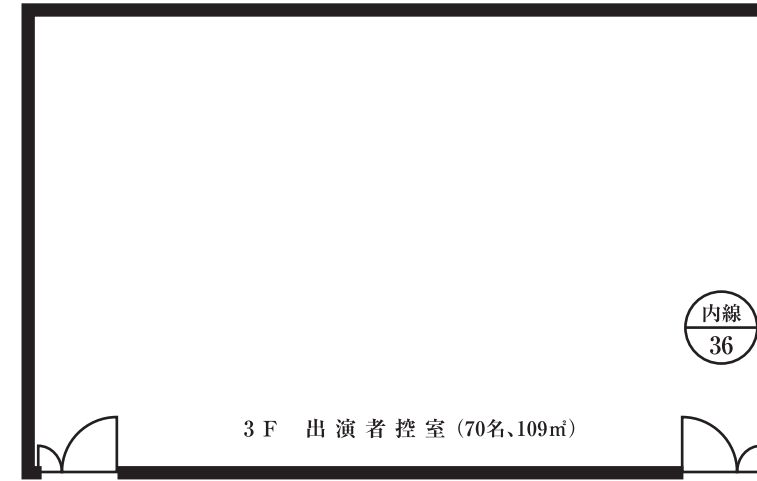


公演名			
公演日時	年	月	日
	自	時	時

間口	18 <sup>m</sup> 000	59 <sup>尺</sup> 4 <sup>寸</sup>
奥行	11 <sup>m</sup> 000	36 <sup>尺</sup> 3 <sup>寸</sup>
高さ	7 <sup>m</sup> 000	23 <sup>尺</sup> 1 <sup>寸</sup>

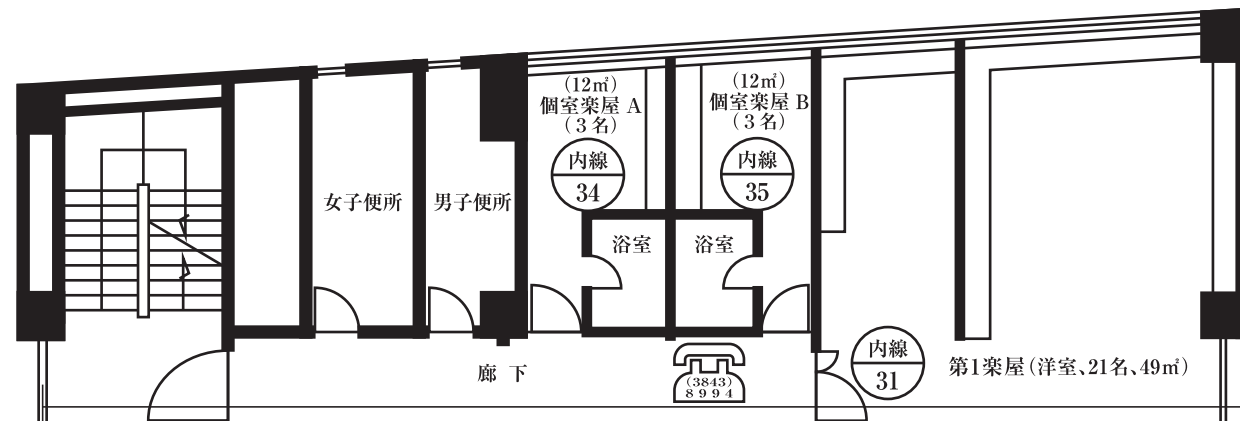

第1楽屋(洋室、21名、49㎡)

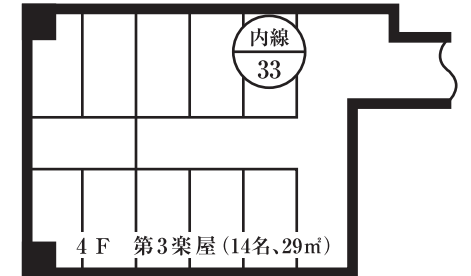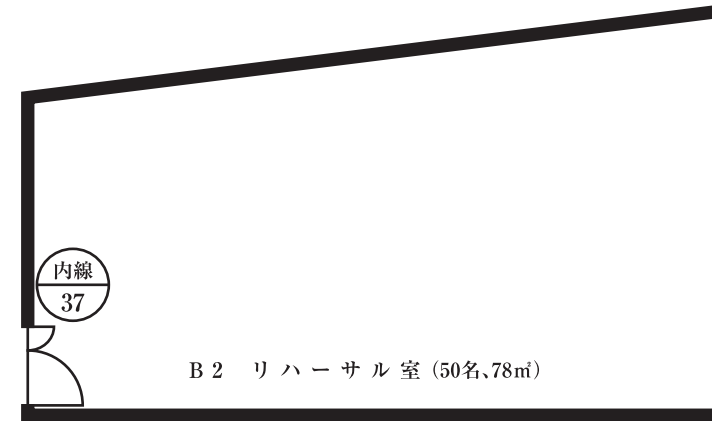

- 36 ホリゾン幕
- 35 バック幕
- 34 第10吊物バトン
- 33 第9吊物バトン
- 32 第8吊物バトン
- 31 第7吊物バトン
- 30 正面反射板
- 29 第6吊物バトン
- 28 ホリゾンライト
- 27 第5吊物バトン
- 26 第3サスペンションライト
- 25 第3引割幕
- 24 第2一文字幕
- 23 天井反射板
- 21 第4吊物バトン
- 20 第2サスペンションライト
- 19 第2ボーダーライト
- 18 第3吊物バトン
- 17 第2引割幕
- 16 第1一文字幕
- 15 第2吊物バトン
- 14 天井反射板傾斜
- 13 スクリーン
- 12 第1サスペンションライト
- 10 第1ボーダーライト
- 9 第1吊物バトン
- 8 第1引割幕
- 7 大黒幕
- 6 紗幕
- 5 定式幕
- 4 暗転幕
- 3 第2緞帳
- 2 第1緞帳
- 防火戸レール
- 1 プロセニウムライト

