



浅草公会堂舞台、楽屋平面図


縮尺 1/200

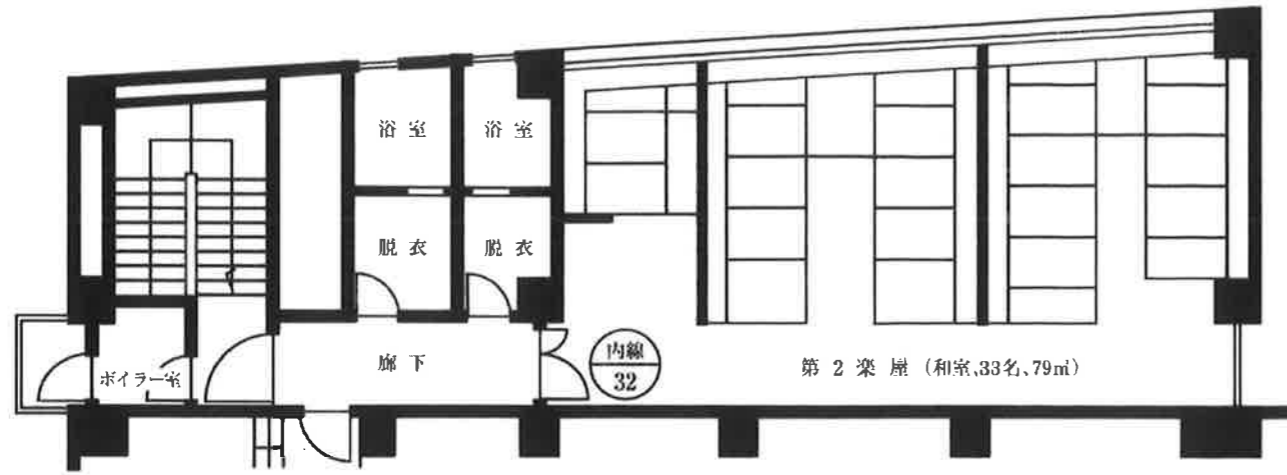

上部楽屋


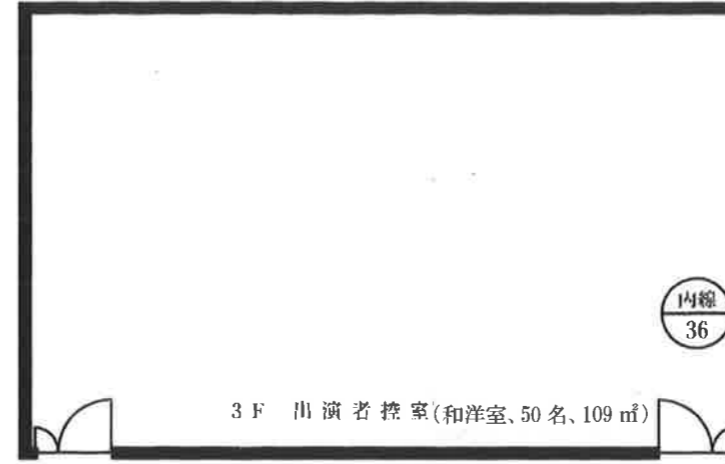


公演名			
公演日時	年	月	日
	自	時	至
間口	18 ^m 000	59 ^{ft} 4 ⁺	
奥行	11 ^m 000	36 ^{ft} 3 ⁺	
高さ	7 ^m 000	23 ^{ft} 1 ⁺	

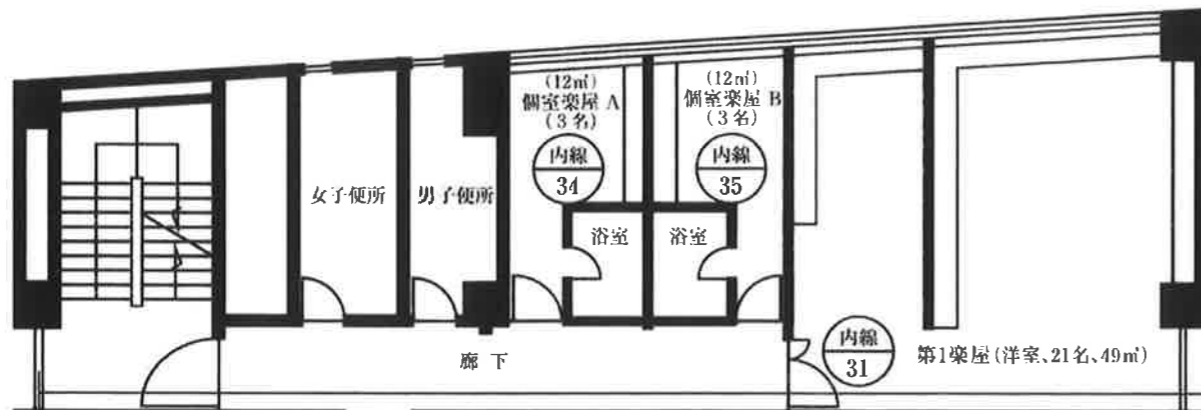


廊下

第1楽屋(洋室, 21名, 49m²)

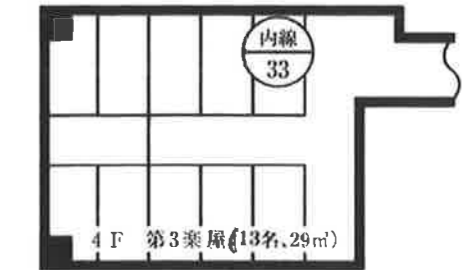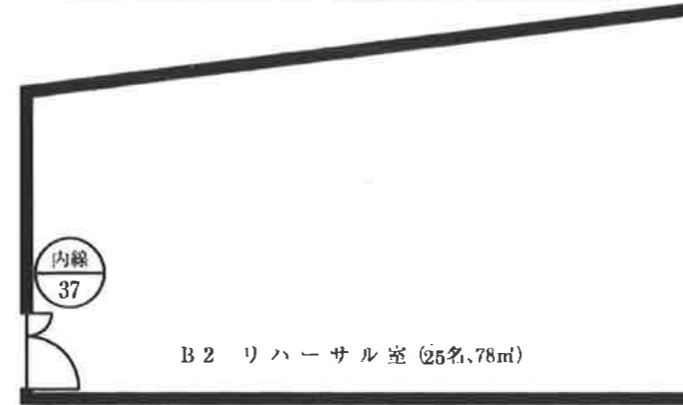

4F 第3楽屋(13名, 29m²)

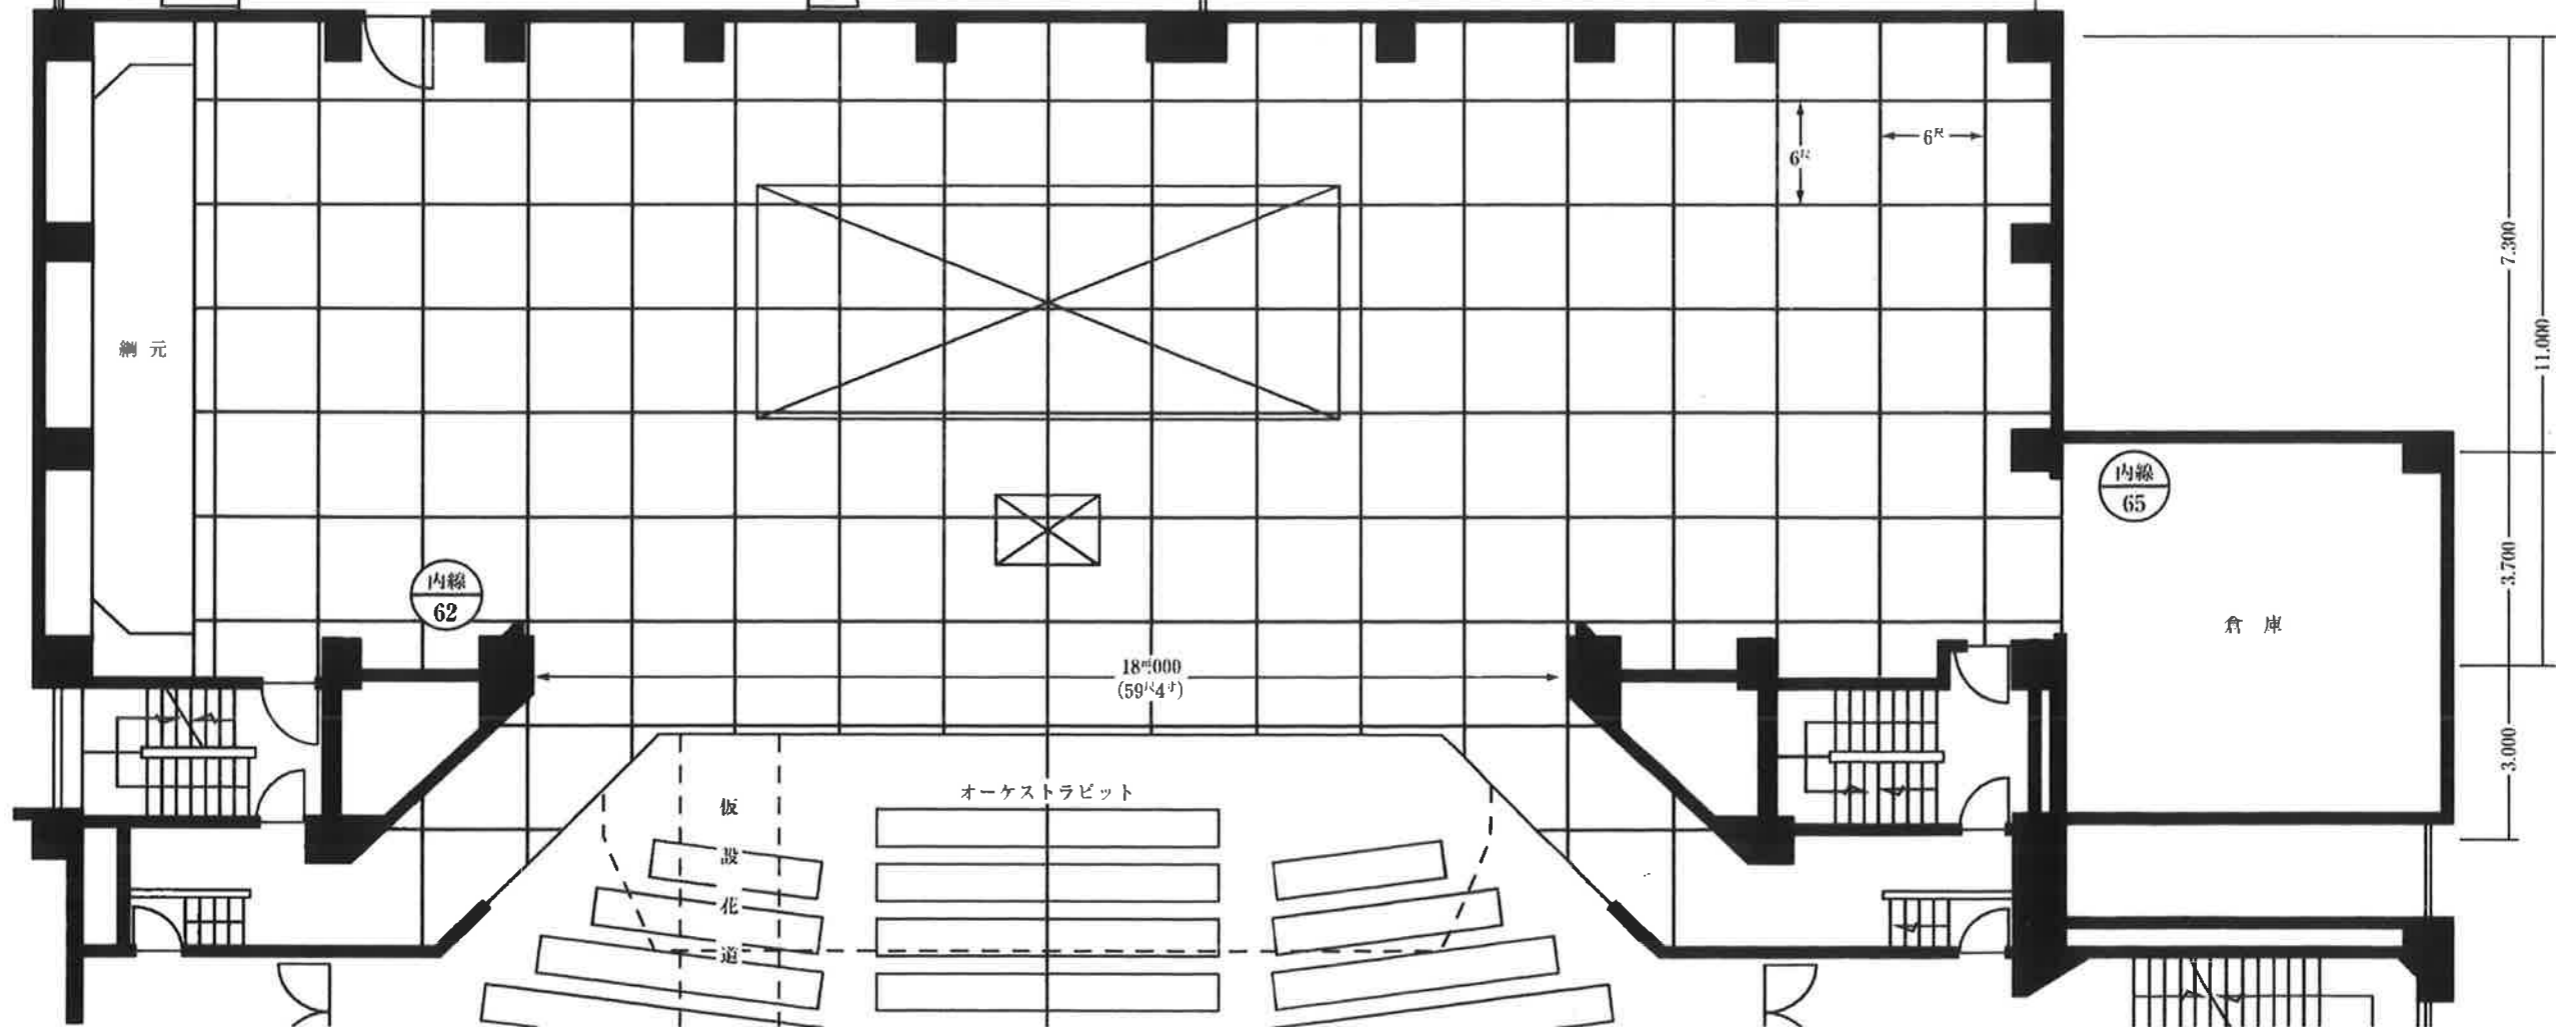

綱元

内線 62

18^m000 (59^{ft}4⁺)

オーケストラピット

内線 65

倉庫

7.300

11.000

3.700

3.000