


1階展示ホール平面図 S ≒ 1/100

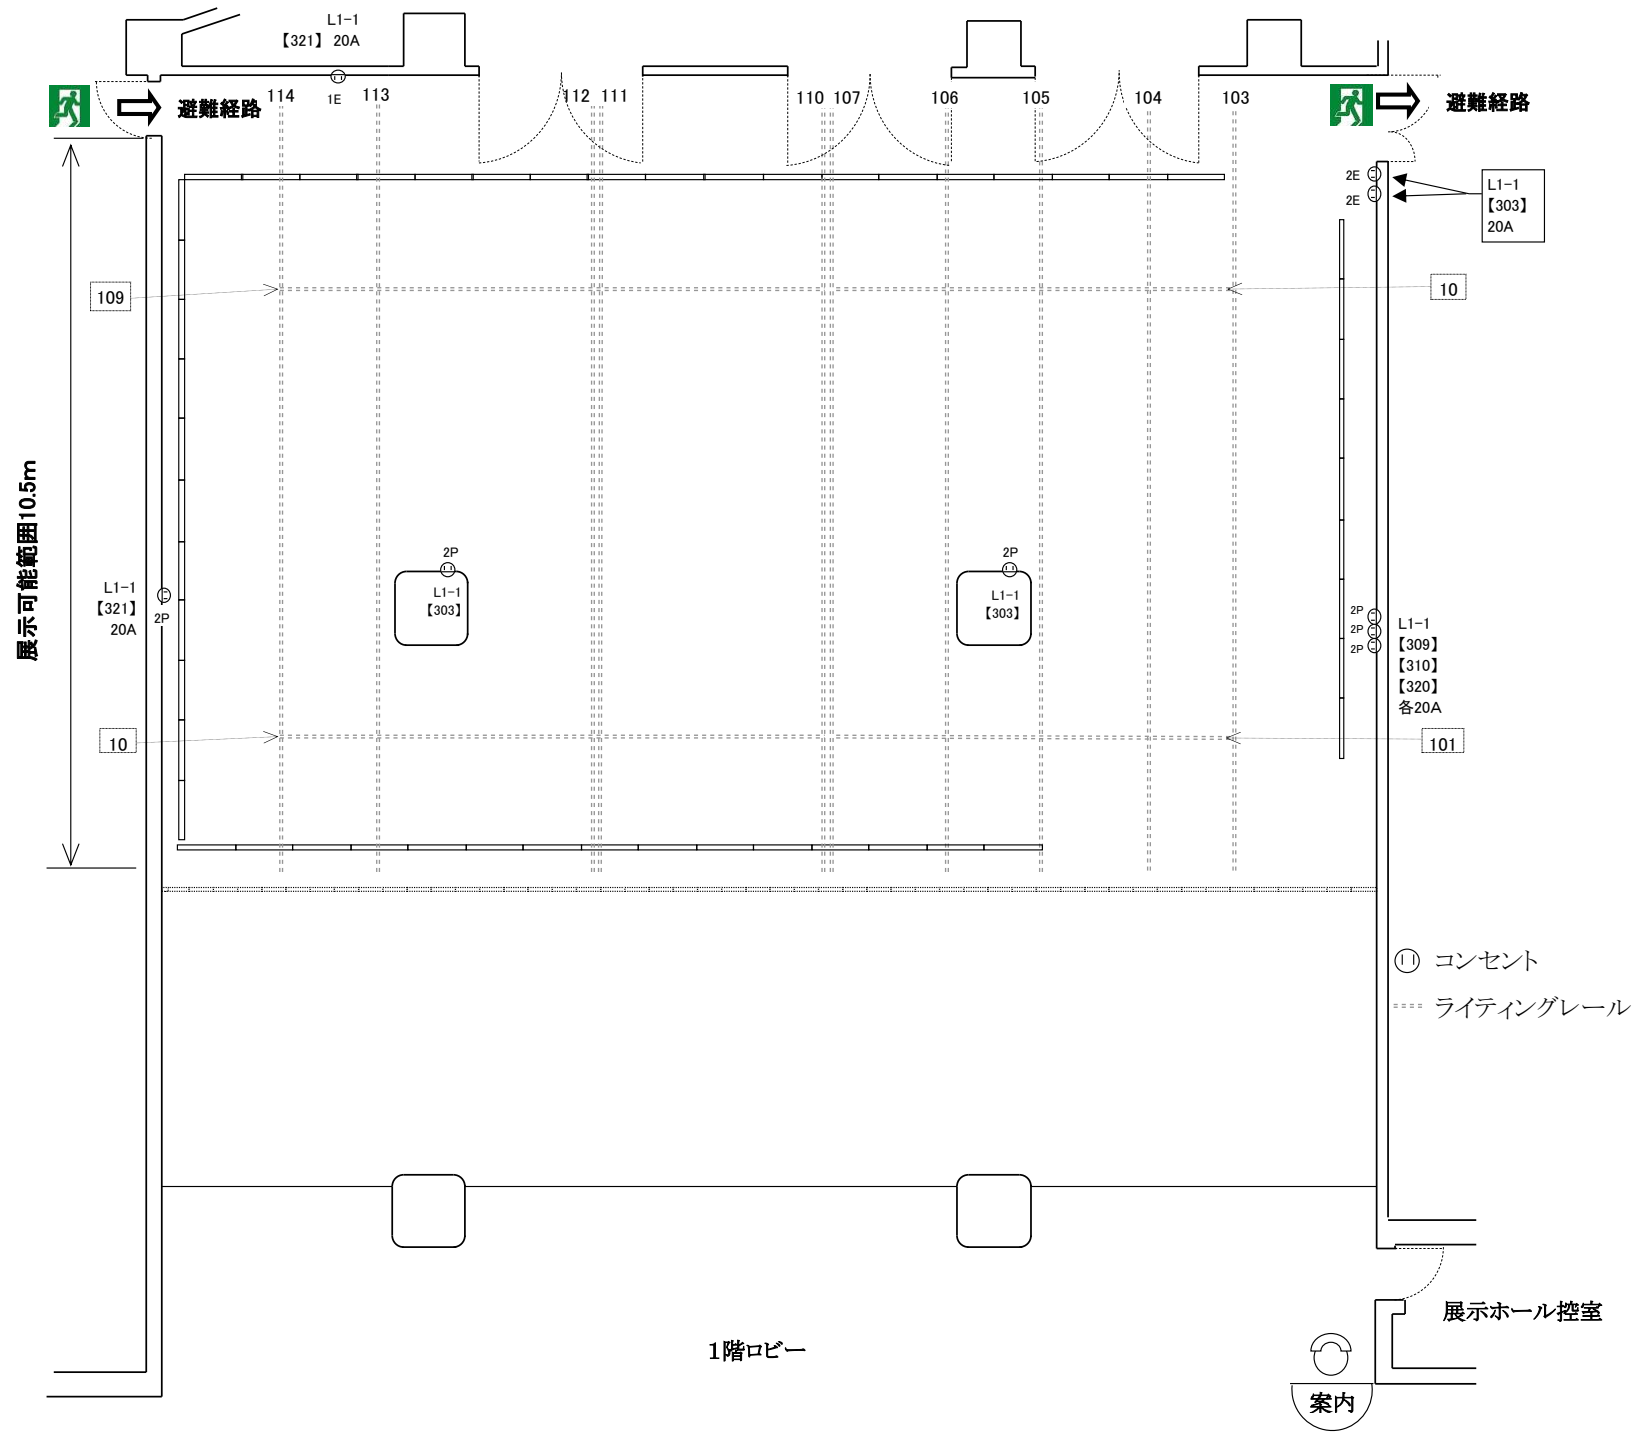

MEMO

【情報】

- ※コンセントは各系統で合計20Aとなっています。
一つのコンセントで20A使用できるとは限りません。
- ※持込電気器具 1kwにつき100円/日
- ※ライティングレール 1レールにつき1系統20Aとなっています。
- ※避難経路を塞ぐレイアウトは申し訳ございませんが、お断りしております。
- ※空調吹出し口及び照明器具を利用した展示品等の吊り下げは出来ませんのでご了承下さい。

打合せ 年 月 日

担当

催し物名	
開催期間	月 日() ~ 月 日()
御担当者	
連絡先	TEL
設営月日	月 日()
早出	有・無 時 分 ~
延長	有・無 ~ 時 分
大型トラック搬入出	有・無 tトラック

付帯設備一覧

(単位:cm)

付帯設備名	形状・寸法(cm)	数量	備考
展示パネル	210 ^H ×90 ^W	46枚	無料
	105 ^H ×90 ^W	40組	無料・上下で1組
スポットライト	100W	100灯	50円/灯
展示台	180 ^L ×60 ^D ×70 ^H	10台	無料
	180 ^L ×75 ^D ×72 ^H	10台	無料
フック	大 150cm	10本	無料
	120cm	26本	無料
	中 100cm	50本	無料
	90cm	70本	無料
	小 70cm	4本	無料
	60cm	34本	無料
	45cm	14本	無料
CBフック		60個	無料
ピクチャーハンガー	ステンレスワイヤー1.5m	68本	無料
セフティハンガーセット	ステンレスワイヤー1.5m	16本	無料

(単位:cm)

