


1階展示ホール平面図 S ≒ 1/100

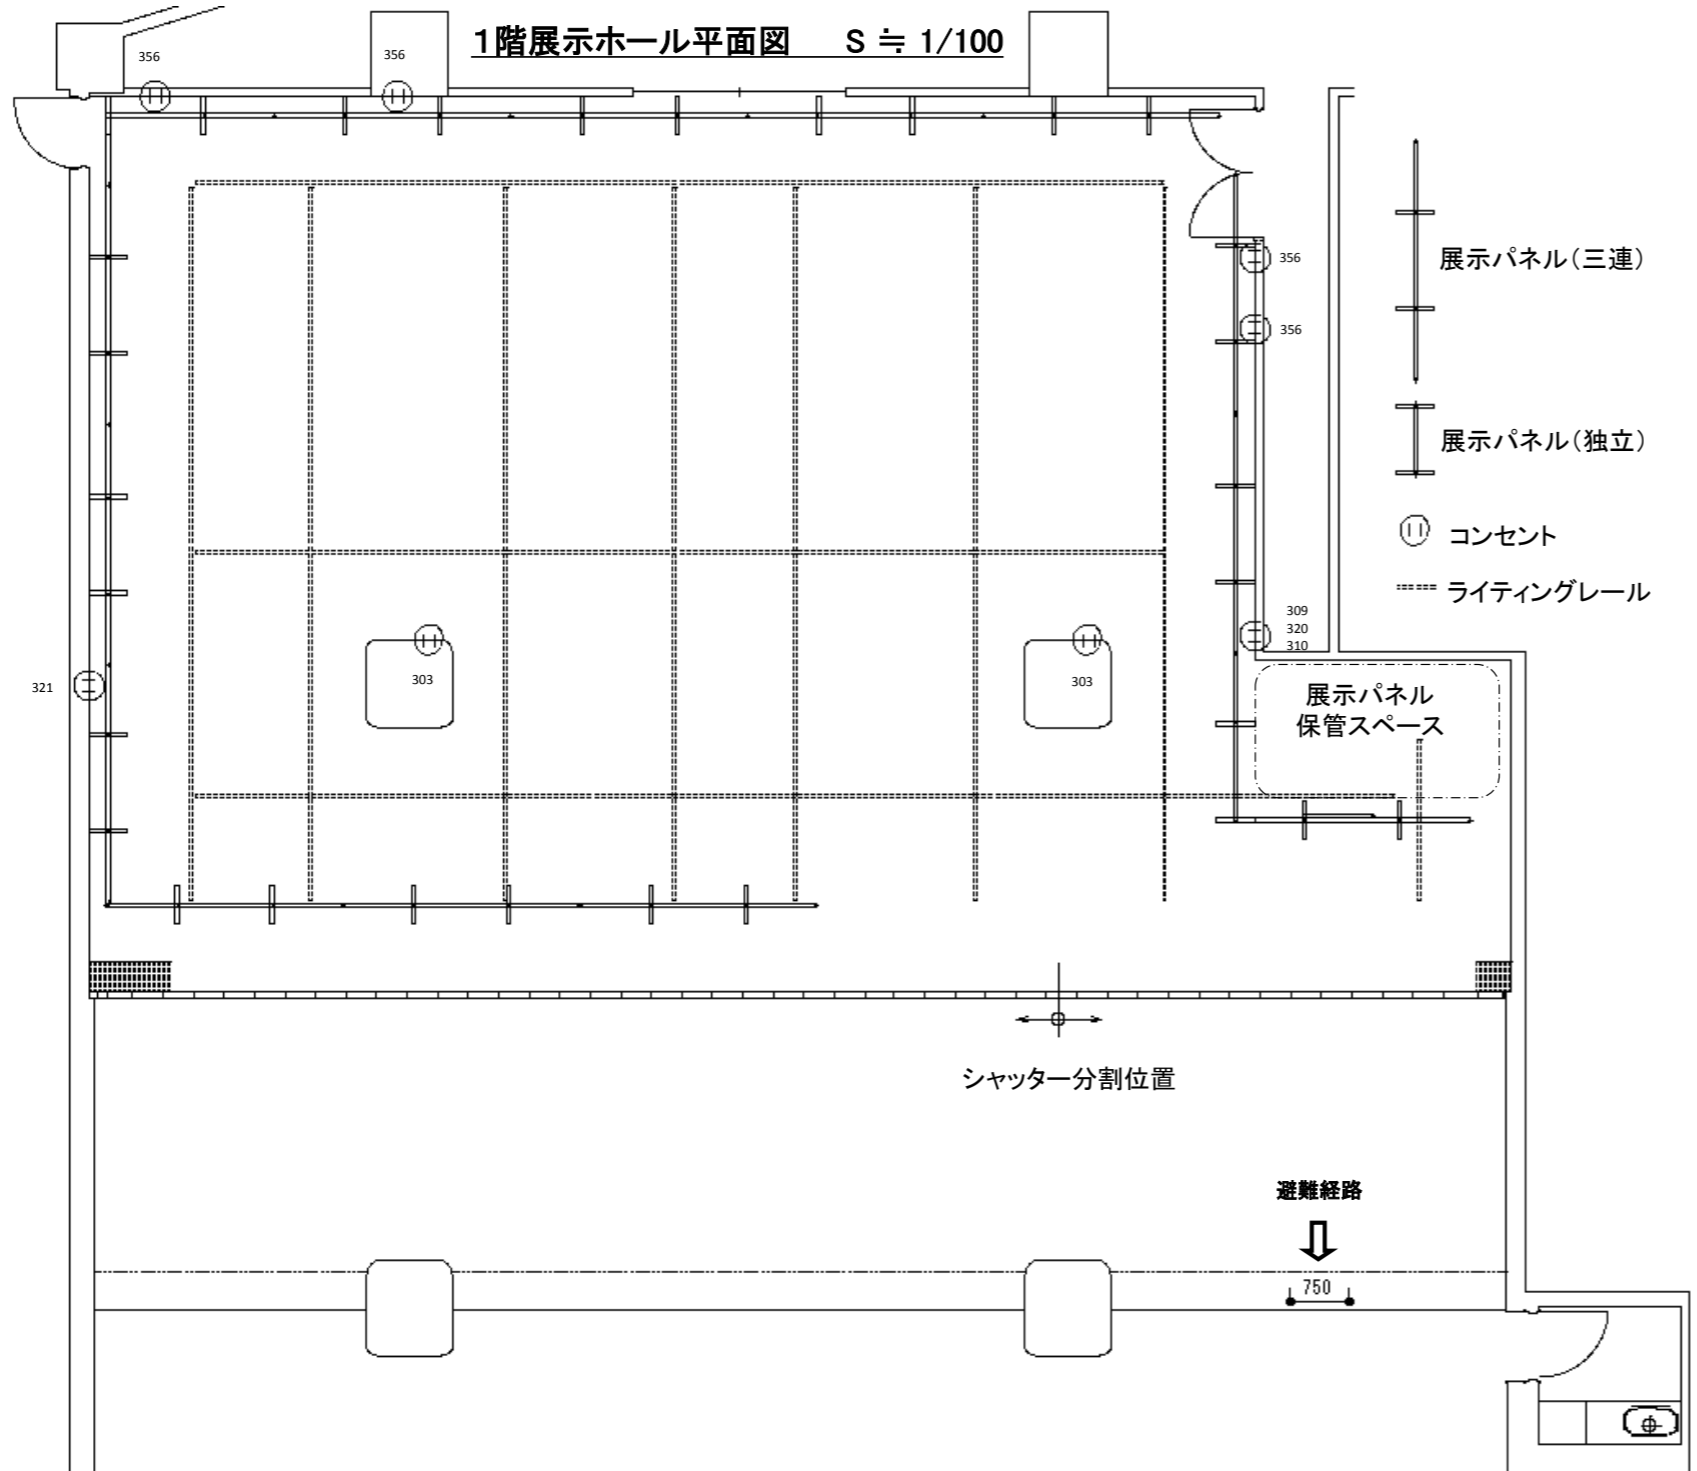

打合せ 年 月 日 担当

催し物名			
開催期間	月 日() ~	月 日()	
御担当者			
連絡先	TEL		
設営月日	月 日()		
早出	有・無	時 分 ~	
延長	有・無	~ 時 分	
大型トラック搬入出	有・無	_____ t トラック	

付帯設備一覧 (単位:mm)

付帯設備名	形状・寸法(mm)	数量	備考
展示パネル(三連)	2,100 ^H ×3,050 ^W	30台	無料
展示パネル(独立)	2,100 ^H ×900 ^W	10台	無料
スポットライト	LED(50W相当)	100灯	50円/灯
展示台	1,800 ^L ×450 ^D ×325 ^H	4台	無料
	1,800 ^L ×750 ^D ×720 ^H	10台	無料
両面フック		100個	無料
ピクチャーハンガー	ステンレスワイヤー1.5m	60本	無料
セフティハンガーセット	ステンレスワイヤー1.5m	10本	無料

シャッター分割位置

避難経路

750

展示ホール控室

(単位:mm)

MEMO

【情報】

- ※スポットライト1灯につき50円/日
- ※コンセントは各系統で合計20Aとなっています。
一つのコンセントで20A使用できるとは限りません。
- ※持込電気器具 1kwにつき100円/日
- ※ライティングレール 1レールにつき1系統20Aとなっています。
- ※避難経路を塞ぐレイアウトは消防法により、お断りしております。
- ※空調吹出し口及び照明器具、ライティングレールを利用した展示品等の吊り下げは出来ませんのでご了承ください。
- ※使用しないパネルは展示ホール内での保管となります。
- ※その他、条例や法令に伴い利用方法に制限がある場合がございますので予めご了承ください。

パネル正面

パネル側面

