


《 第1集会室平面図 》

天井までの高さ2m50cm

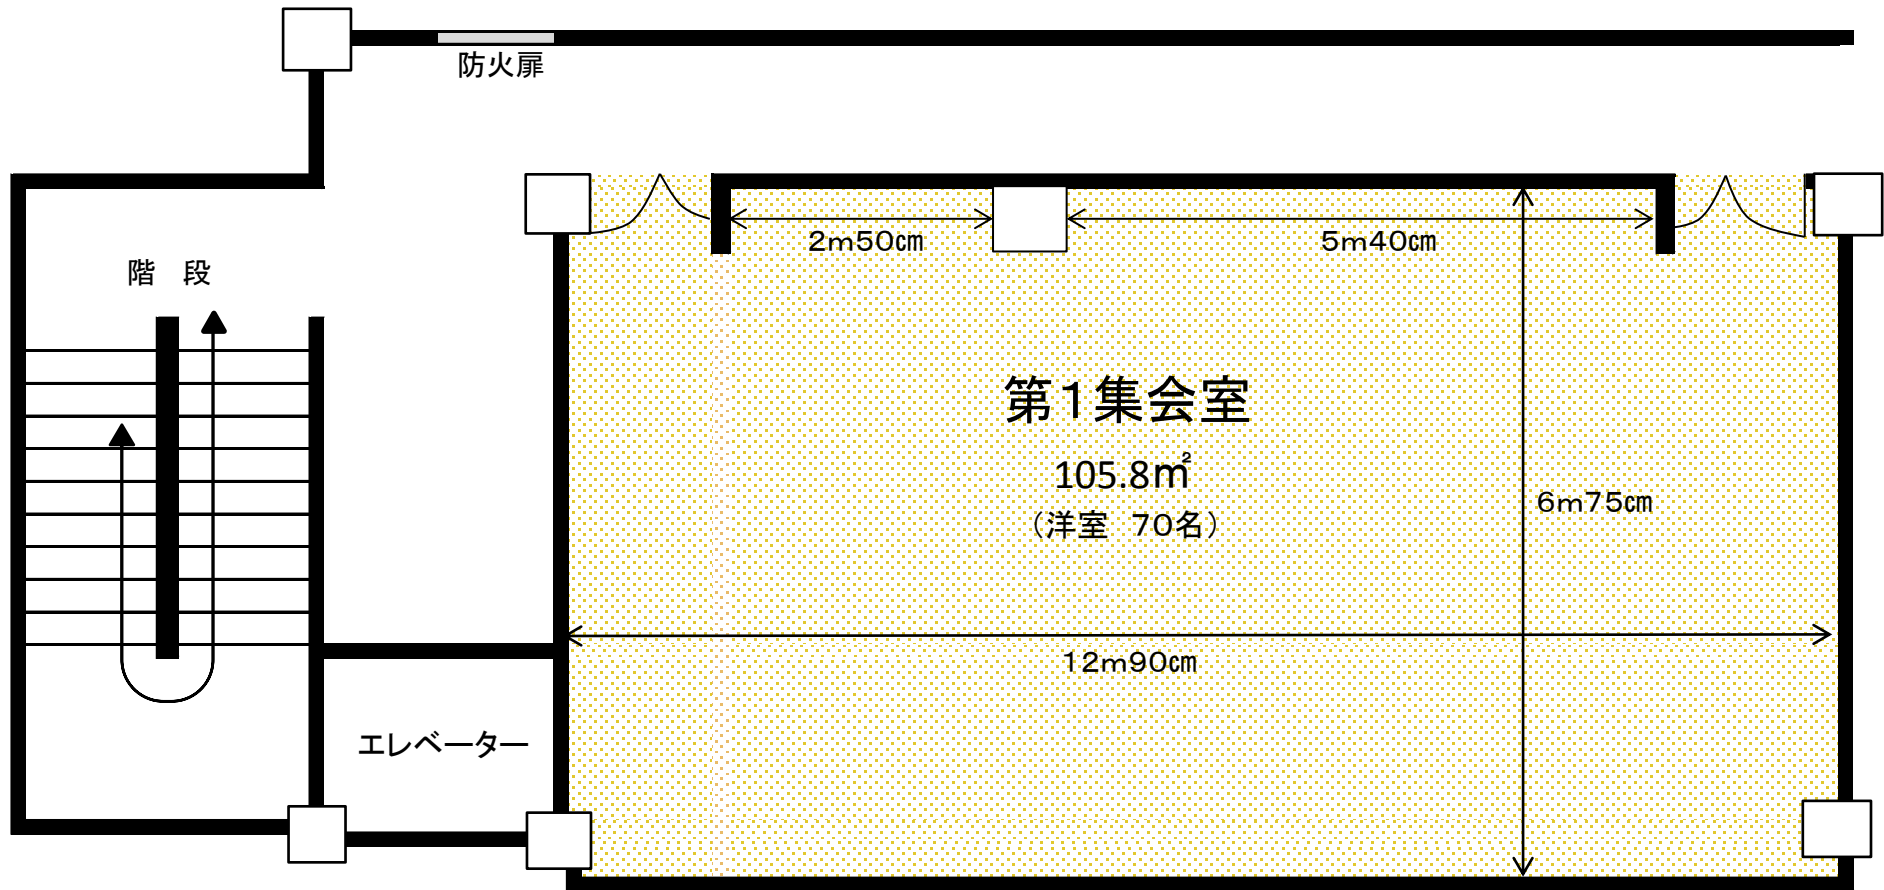

第1集会室備品(無料)

- ・机 (縦45cm × 横180cm × 高さ70cm) … 25台
- ・椅子 … 70脚
- ・演台 … 1台
- ・スクリーン (縦190cm × 横288cm) … 1台
- ・ホワイトボード(縦 86cm × 横176cm) … 1台