


《 第1集会室平面図 》

天井までの高さ2m50cm

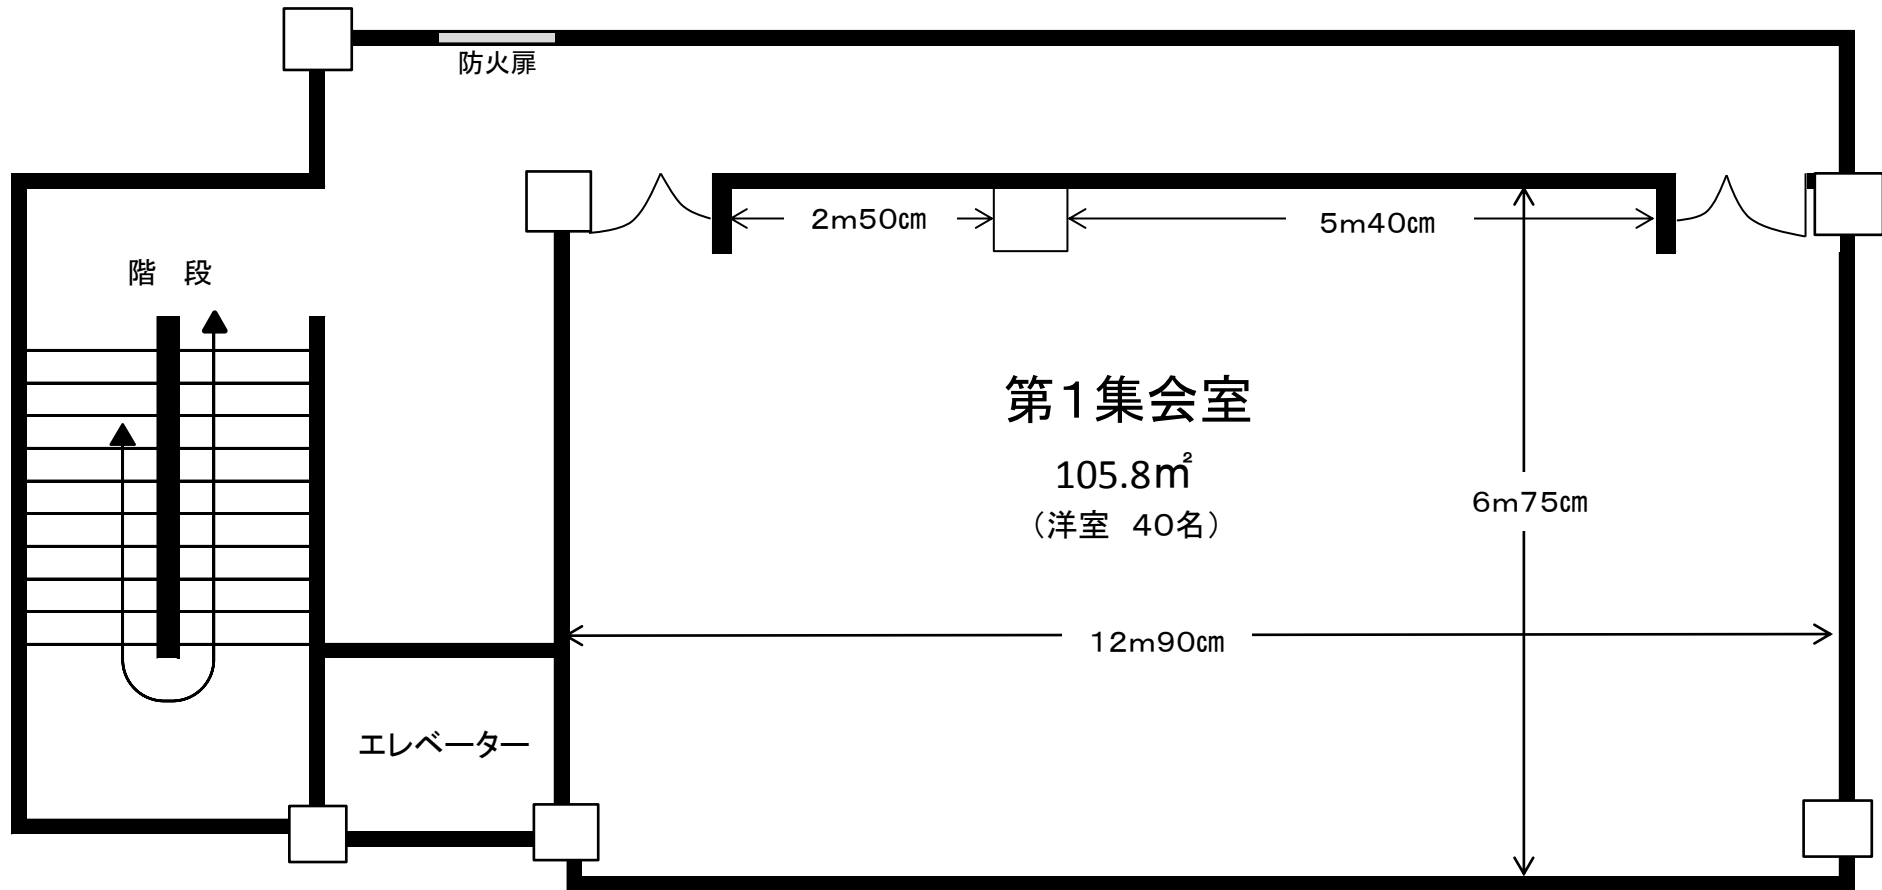

第1集会室備品(無料)

- ・机 (縦45cm×横180cm×高さ70cm)… 25台
- ・椅子 … 40脚
- ・演台 … 1台
- ・スクリーン(常設) (縦190cm×横288cm)… 1台
- ・ホワイトボード(86cm×176cm)… 1台