


# 《 第3集会室平面図 》

天井までの高さ2m50cm

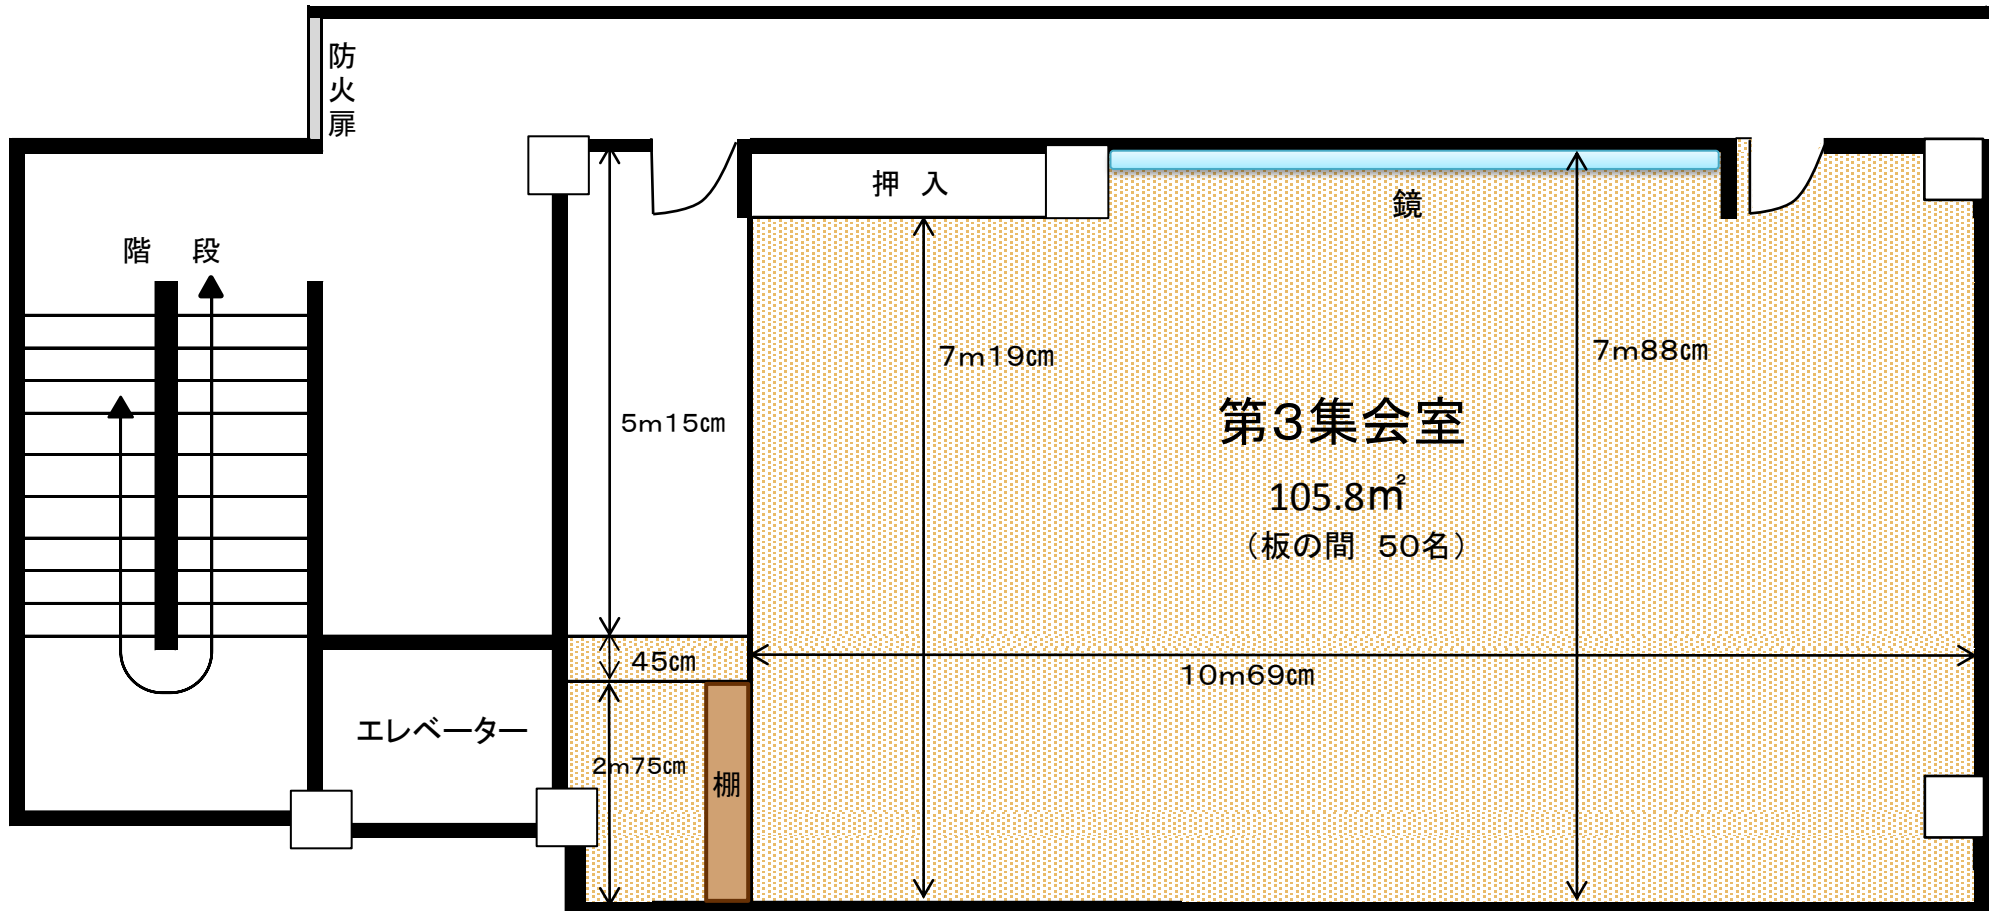

## 第3集会室備品(無料)

- ・座卓 (縦60cm×横120cm×高さ34cm)…12台
- ・座布団 … 50枚
- ・スリッパ … 10足
- ・姿見 … 2台
- ・踏み台 … 1台
- ・ござ … 5枚
- ・スクリーン (縦190cm×横288cm)… 1台