


《 第3集会室平面図 》

天井までの高さ2m50cm

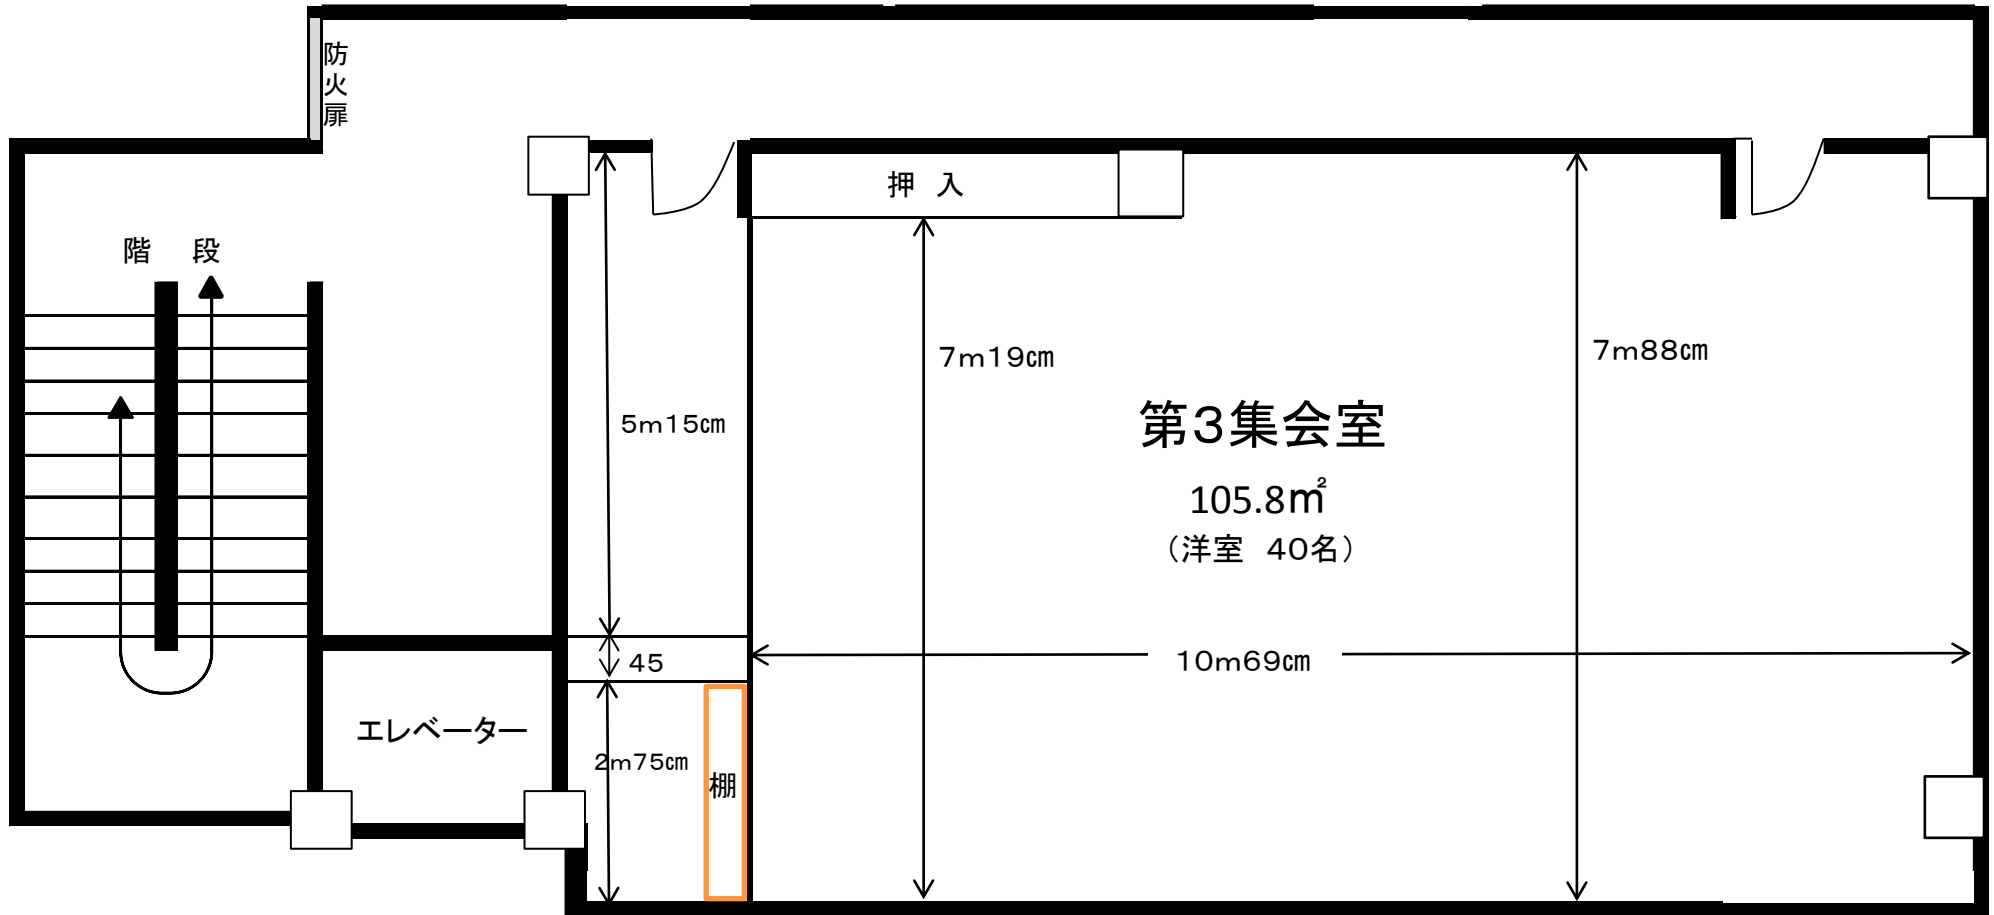

第3集会室備品(無料)

- ・座卓 (縦60cm×横120cm×高さ34cm)…10台
- ・パイプ椅子 … 5脚
- ・座布団 … 40枚
- ・姿見 … 2台 ※壁固定1面あり
- ・踏み台 … 1台