浅草公会堂　基本仕込図

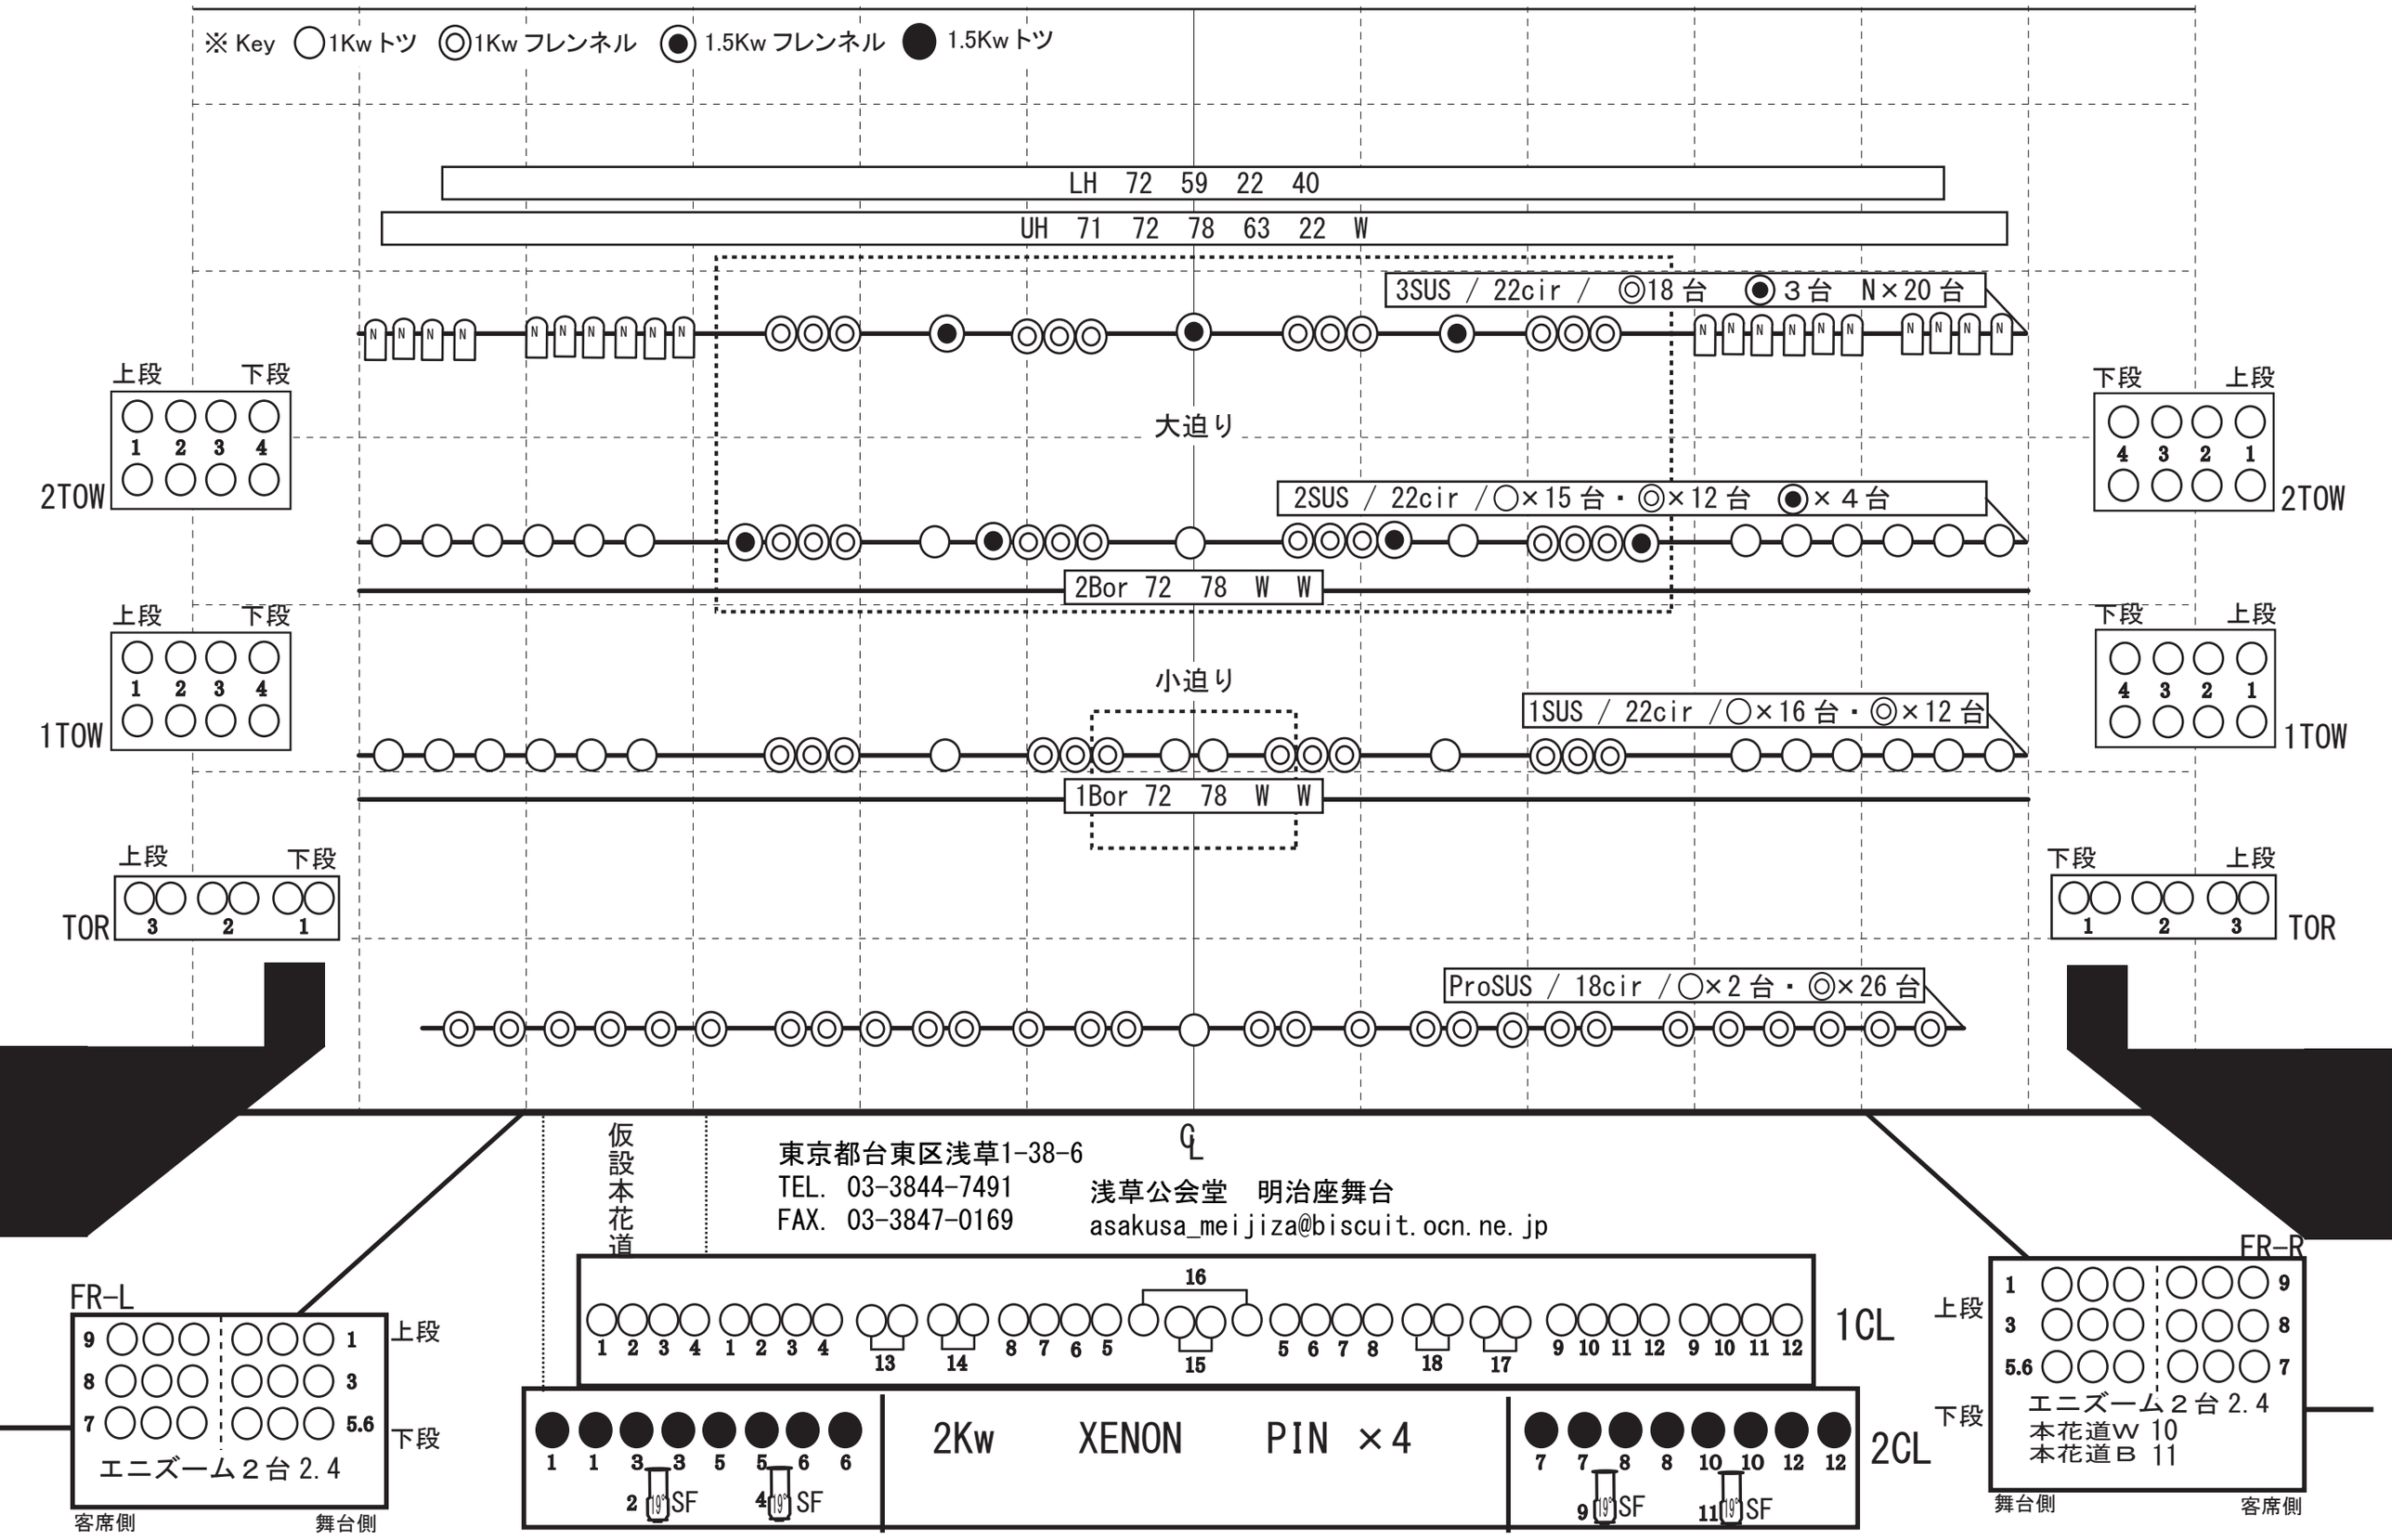
※ Key　1Kw トツ　1Kw フレンネル　1.5Kw フレンネル　1.5Kw トツ
LH 72 59 22 40
UH 71 72 78 63 22 W
3SUS / 22cir / ◎18 台　◉ 3 台　N×20 台
大迫り
2SUS / 22cir /○×15 台・◎×12 台　◉× 4 台
2Bor 72 78 W W
小迫り
1SUS / 22cir /○×16 台・◎×12 台
1Bor 72 78 W W
ProSUS / 18cir /○×2 台・◎×26 台
上段
下段
2TOW
1TOW
TOR
仮設本花道
CL
東京都台東区浅草1-38-6
TEL. 03-3844-7491
FAX. 03-3847-0169
浅草公会堂　明治座舞台
asakusa_meijiza@biscuit.ocn.ne.jp
FR-L
FR-R
エニズーム２台 2.4
本花道W 10
本花道B 11
客席側
舞台側
1CL
2CL
2Kw　XENON　PIN ×4
SF